
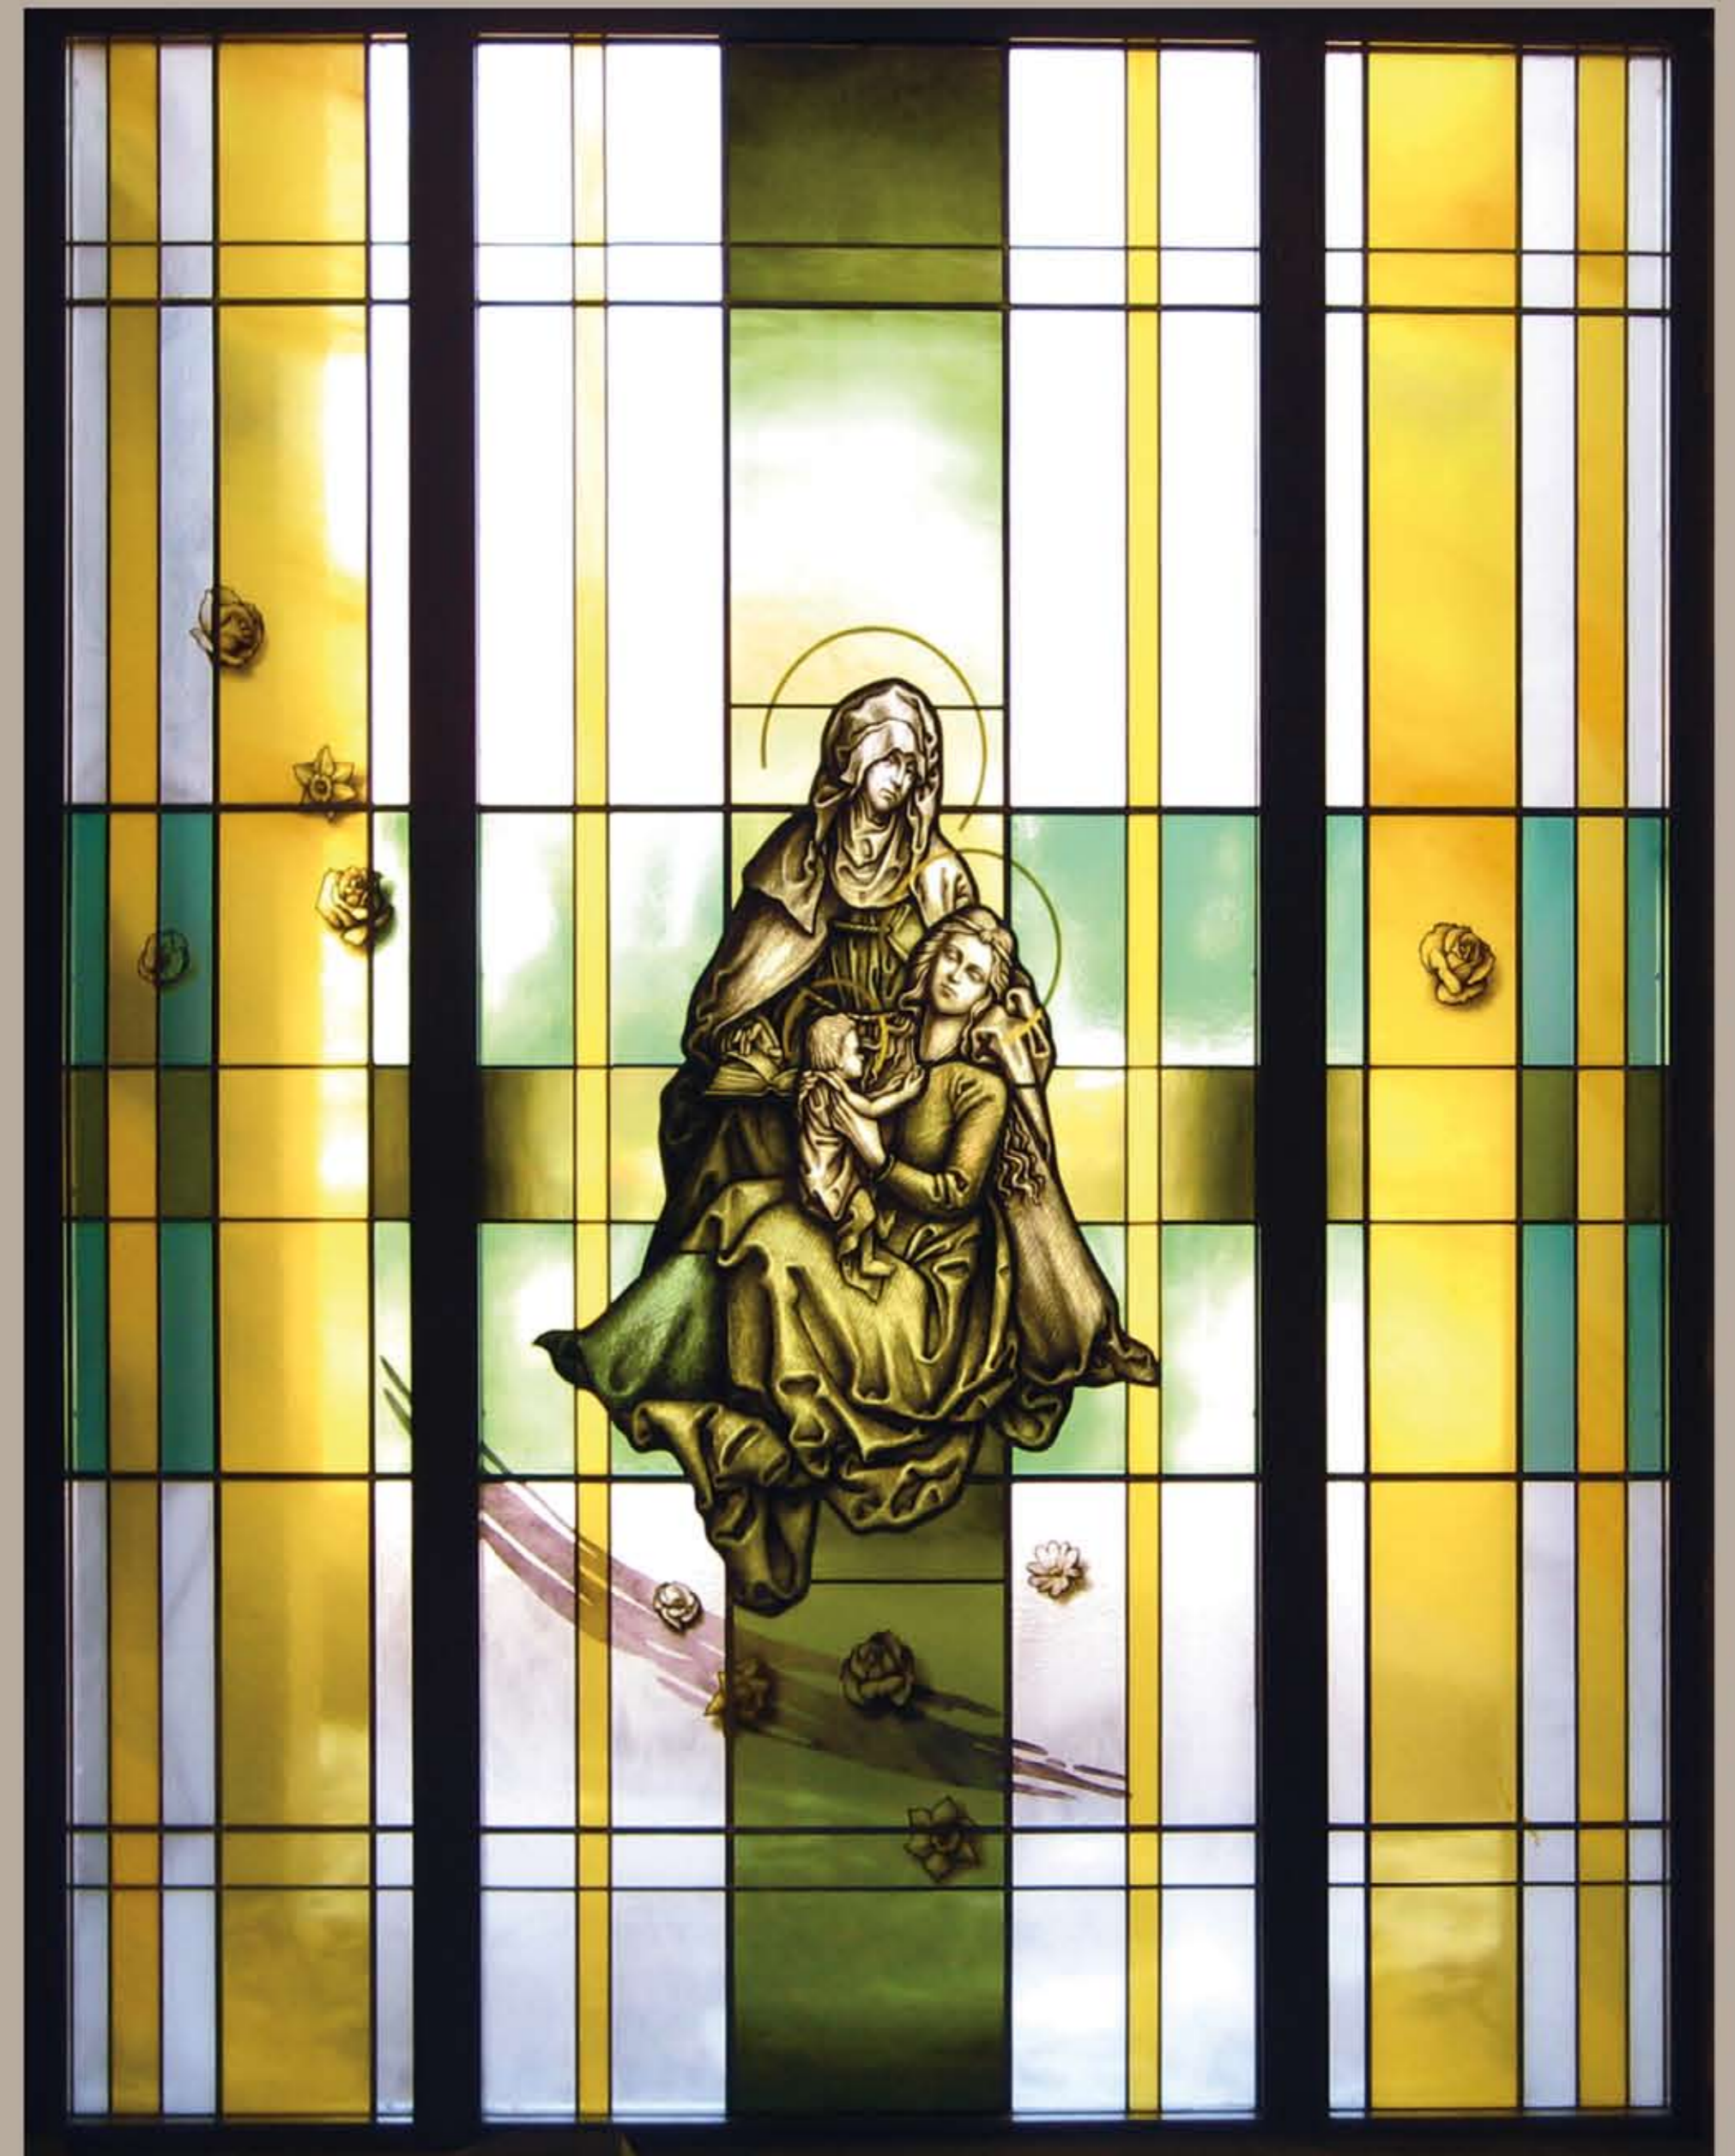


Brakel, Kapelle Seniorenhaus St. Antonius, 2008

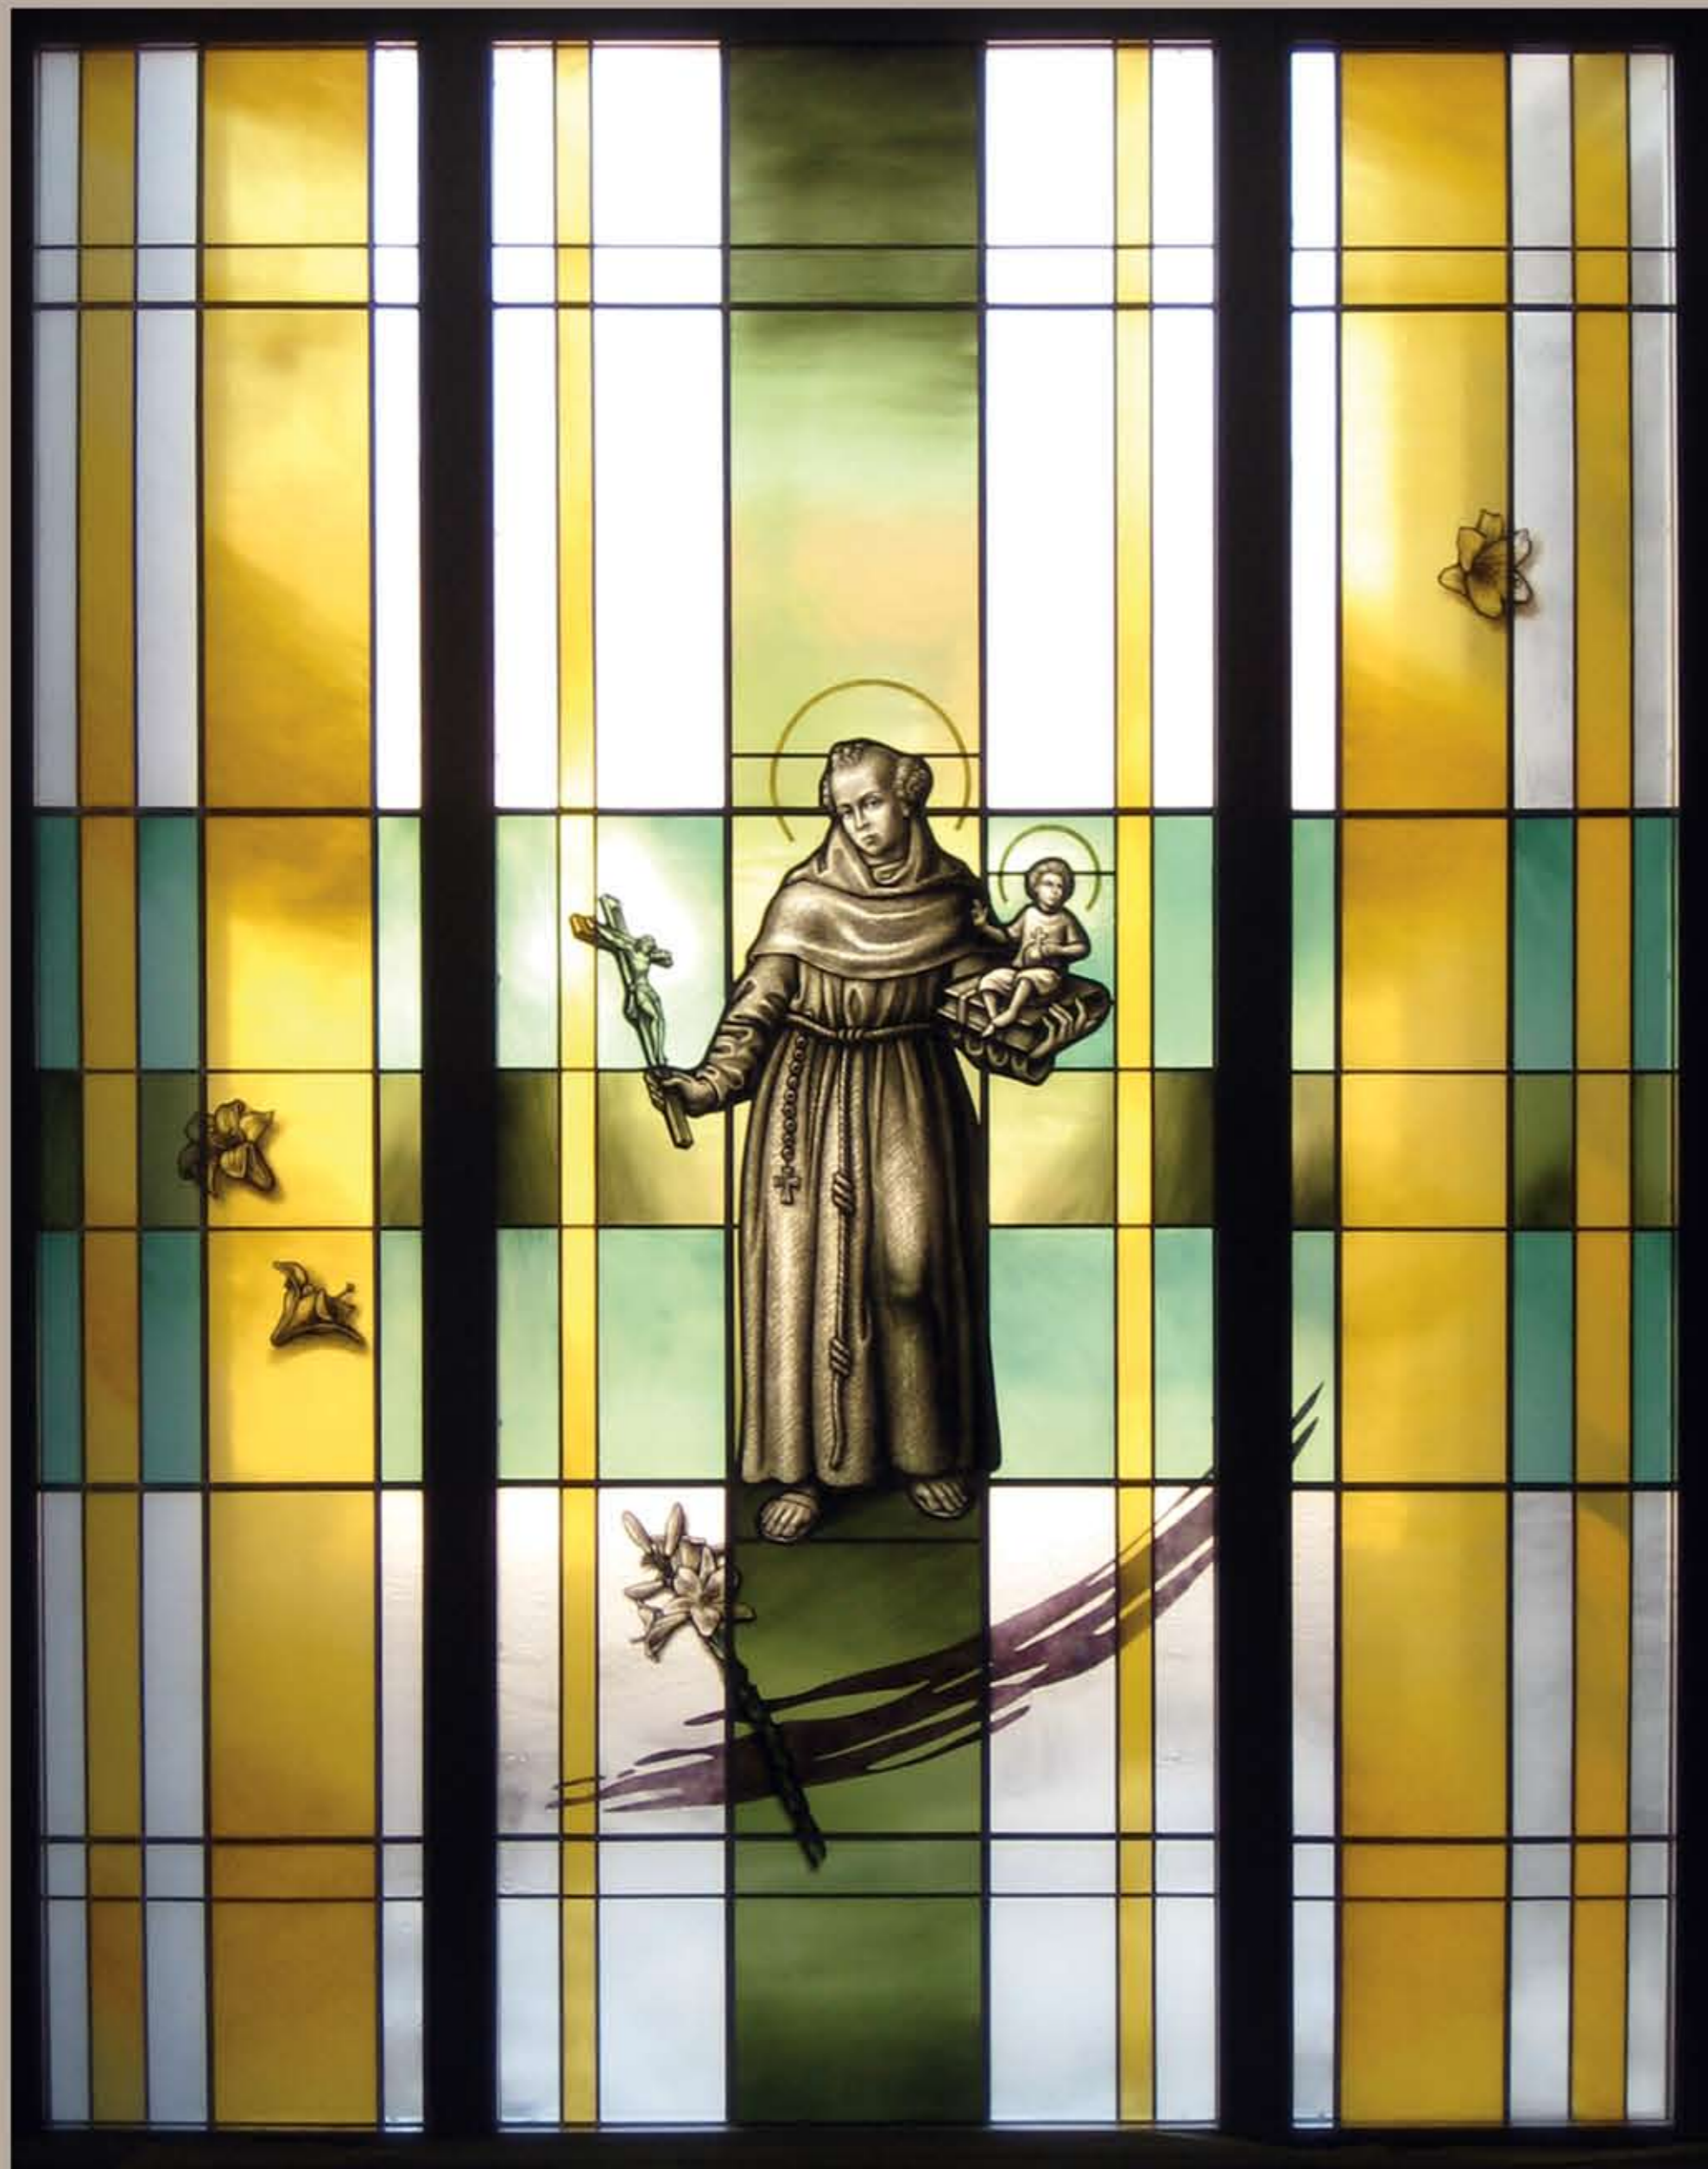

Umfang: Zwei Kapellenfenster je ca. 220 x 250 cm
Entwurf: Eckhard Sehrbrock, Paderborn

Material: Lamberts-Echt-Antikglas, Floatglas, Blei
Technik: Pfosten-Riegelkonstruktion mit je drei
Isolierglaseinheiten und innenliegender Bleivergla-
sung mit mehrschichtiger Malerei mit säure- und
laugenfesten Glasschmelzfarben

Ausführung der Malerei: Eckhard Sehrbrock,
Paderborn

Fotos: DIE GLASMALER GmbH, Borchen